

ΕΦΗΜΕΡΙΣ ΤΗΣ ΚΥΒΕΡΝΗΣΕΩΣ
ΤΗΣ ΕΛΛΗΝΙΚΗΣ ΔΗΜΟΚΡΑΤΙΑΣ

ΑΘΗΝΑ 24 ΟΚΤΩΒΡΙΟΥ 1991	ΤΕΥΧΟΣ ΤΕΤΑΡΤΟ	ΑΡΙΘΜΟΣ ΦΥΛΛΟΥ 723

ΠΕΡΙΕΧΟΜΕΝΑ

ΑΝΑΔΑΣΩΣΕΙΣ

ΑΠΟΦΑΣΕΙΣ

ΑΠΑΛΛΟΤΡΙΩΣΕΙΣ

ΑΠΟΦΑΣΕΙΣ

ΑΝΑΔΑΣΩΣΕΙΣ

ΑΠΟΦΑΣΕΙΣ

Αριθ. 2262 (1)

Κήρυξη αναδασωτέας έκτασης 0,380 στρεμ. στη θέση «Μάχα – Κατσάρι» περιφέρειας κοινότητας Αρκίτσας Ν. Φθιώτιδος.

Ο ΝΟΜΑΡΧΗΣ ΦΘΙΩΤΙΔΟΣ

Έχοντας υπόψη:

1. Τις διατάξεις του Ν. 3200/55 περί διοικητικής αποκεντρώσεως, όπως τροποποιήθηκε και συμπληρώθηκε μεταγενέστερα με το Ν.Δ. 532/70.

2. Τις διατάξεις του άρθρου 117 παρ. 3 του Συντάγματος.

3. Τις διατάξεις του Ν. 998/79 «περί προστασίας των δασών και των δασικών εν γένει εκτάσεων της Χώρας» και ειδικότερα:

α) του άρθρου 41 παρ. 1, β) του άρθρου 38 παρ. 1,

4. Τις διαταγές του Υπουργείου Γεωργίας:

α) 160417/1180/8.7.80, β) 182447/3049/24.9.80

5. Την αριθ. 2067/26.9.91 πρόταση του δασαρχείου Αταλάντης με την οποία προτείνεται η κήρυξη της έκτασης που αναφέρεται στο θέμα ως αναδασωτέας.

6. Την 22961/85 απόφαση του Νομάρχη Φθ/δος «περί παραχωρήσεως αρμοδιοτήτων κ.λπ», αποφασίζουμε:

Κηρύσσουμε αναδασωτέα με σκοπό την επαναδημιουργία της δασικής βλαστήσεως που καταστράφηκε από παράνομη εκχέρσωση τον Μάιο 1991 και θα επιτευχθεί με φυσική αναγέννηση και τη διατήρηση του χαρακτήρος της δασικής έκτασης, ώστε να αποκλεισθεί η διάθεση αυτής για άλλο σκοπό τη δημόσια δασική έκταση εμβαδού τριακοσίων ογδόντα τετρ. μέτρων (380 τ.μ.) που βρίσκεται στη θέση «Μάχα – Κατσάρι» περιφέρειας κοινότητας Αρκίτσας Ν. Φθ/δος και προσδιορίζεται από τα στοιχεία Α Β Γ Δ Ε Ζ Α και έχει όρια:

Ανατολικά: Με δημόσια έκταση

Δυτικά: Με ελαιοπερίβολο κατεχόμενο από τον Δήμο Ζερζεβούλη

Βορεια: Με ελαιοπερίβολο κατεχόμενο από τον Δήμο Ζερζεβούλη

Νότια: Με δημόσια δασική έκταση, όπως φαίνεται στο συνημμένο διάγραμμα που αποτελεί αναπόσπαστο μέρος της απόφασης αυτής.

Η απόφαση αυτή να δημοσιευθεί στην Εφημερίδα της Κυβερνήσεως.

Λαμία, 1 Οκτωβρίου 1991

Με εντολή Νομάρχη
Ο Διευθυντής
ΔΗΜ. ΤΣΟΥΤΣΟΣ

ΔΑΣΑΡΧΕΙΟ ΑΤΑΛΑΝΤΗΣ

ΤΟΠΟΓΡΑΦΙΚΟ ΔΙΑΓΡΑΜΜΑ

Εκχερσωθείσης δημόσιας δασικής έκτασης στη θέση "Μάκα-κουτσάρι" περιοχής κοινότητας Αρμίτσας για την κυρύξη της ως αναδασωτέας.

ΚΛΙΜΑΚΑ 1:500

ΥΠΟΜΝΗΜΑ

Α-Β-Γ-Δ-Ε-Ζ-Α: Εκχερσωθείσα έκταση εμβαδού 380 Μ2

Δημόσια δασική έκταση

Ε=380 Μ2

Ελαιοπερίβολο Δήμου Ζερζεβούλη

48 μ. 13 μ. 61 μ. 63 μ. 68 μ.

ΠΡΟΣ ΚΑΛΟΥΡΩ ← ΔΡΟΜΟΣ → ΠΡΟΣ ΕΘΝΙΚΟ ΔΡΟΜΟ

ΑΠΟΣΠΑΣΜΑ ΧΑΡΤΗ Γ.Υ.Σ

ΚΛΙΜΑΚΑ 1:50.000

Ανήκει στην αριθ. 2262/1-10-91 απόφαση μας Λαμία 1-10-1991 Ο Δ/ντής Δασών Δημ. Τσούτσος Δασολόγος με Α' Β.	ΘΕΩΡΗΘΗΚΕ Λαμία 1-10-1991 Ο Δ/ντής Δασών Δημ. Τσούτσος Δασολόγος με Α' Β	ΕΛΕΓΧΘΗΚΕ Αταλάντη 25-9-1991 Ο Δασάρχης Κων. Μάλμας Δασολόγος με Α' Β	Αταλάντη 25-9-91 Ο Συντάξας Παν. Νταρλαδήμας Δασολόγος με Α' Β

ΑΠΑΛΛΟΤΡΙΩΣΕΙΣ

ΑΠΟΦΑΣΕΙΣ

(2)

Καθορισμός των ορίων του αιγιαλού και δημιουργία ζώνης παραλίας στη θέση «ΒΑΛΤΟΚΑΜΠΟΣ» Φοινικούντας Πυλίας Ν. Μεσσηνίας πρό φερόμενης ιδιοκτησίας Θεοδώρου Τομαρά, Ιωάννας Σαρδέλη και Θεοδώρου Σαββάκη.

Ο ΝΟΜΑΡΧΗΣ ΜΕΣΣΗΝΙΑΣ

Έχοντας υπόψη:

1. Τις διατάξεις των άρθρων 1 μέχρι και 7 του Α.Ν. 2344/1940 «περί αιγιαλού και παραλίας», όπως τροποποιήθηκαν και συμπληρώθηκαν με τις διατάξεις:

α) Του άρθρου 13 του Ν. 1078/1980, και

β) Του άρθρου 23 του Ν. 1337/1983.

2. Τις διατάξεις της παρ. 9 του άρθρου 1 του Κεφαλαίου Β' της 0.208/181/26.4.1982 (ΦΕΚ 214/Β'/26.4.1982) κοινής απόφασης των Υπουργών Προεδρίας της Κυβέρνησης και Οικονομικών «Αναμόρφωση Συλλογικών Οργάνων Γνωμοδοτικής και Αποφασιστικής Αρμοδιότητος του Υπουργείου Οικονομικών».

3. Την από 17.4.1991 έκθεση της επιτροπής καθορισμού των ορίων του αιγιαλού και παραλίας και θέσεων αμμοληψίας», που καθόρισε τα όρια του αιγιαλού και της παραλίας στην περιοχή «ΒΑΛΤΟΚΑΜΠΟΣ» Κοινότητας Φοινικούντας και το από Αύγουστο 1988 με κλίμακα 1:500 τοπογραφικό διάγραμμα του Τοπογράφου μηχανικού Δημήτρη Σωτηρόπουλου που θεωρήθηκε την 22.1.1990 από τη Δ/νση Τεχνικών Υπηρεσιών της Νομαρχίας Μεσσηνίας και συνοδεύει την έκθεση της προαναφερόμενης Επιτροπής.

4. Τη σύμφωνη γνώμη του Γενικού Επιτελείου Ναυτικού, που διατυπώθηκε στο Φ. 544.5/352/91/12.8.91 έγγραφό του.

5. Τις διατάξεις του άρθρου 1 της παρ. 1 του Ν. 3200/1955 (ΦΕΚ 97/Α'/1955) «περί διοικητικής αποκεντρώσεως», σε συνδυασμό με τις διατάξεις του από 28.6.1955 Δ/τος «περί εξαιρέσεως από της κατά το άρθρο 1 παρ. 1 του Ν. 3200/1955 αρμοδιότητος των Νομαρχών, αντικειμένων τινων αρμοδιότητος του Υπουργού Οικονομικών», του Β.Δ. 704/1970 και του άρθρου 1 παρ. 5 του Π.Δ. 71/1984, σχετικά με τη μεταβίβαση αρμοδιοτήτων του Υπουργού Οικονομικών στους Νομάρχες και στις περιφερειακές αρχές διανομαρχιακού επιπέδου, αποφασίζουμε:

1. Επικυρώνουμε την από 17.4.1991 έκθεση της Επιτροπής καθορισμού των ορίων του αιγιαλού και παραλίας και θέσεων αμμοληψίας, καθώς και το από Αύγουστο 1988 τοπογραφικό διάγραμμα, που τη συνοδεύει, το οποίο συντάχθηκε από τον Δημ. Σωτηρόπουλο Τοπογράφο μηχανικό με κλίμακα 1:500 και θεωρήθηκε την 22.1.1990 από τη Δ/νση Τεχνικών Υπηρεσιών της Νομαρχίας Μεσσηνίας, επί του οποίου η πιο πάνω Επιτροπή με κόκκινη γραμμή καθόρισε τα όρια του αιγιαλού, στη θέση ΒΑΛΤΟΚΑΜΠΟΣ Κοιν. Φοινικούντας Πυλίας και με κίτρινη γραμμή τα όρια της παραλίας στην ίδια θέση.

2. Η παρούσα απόφαση μαζί με την έκθεση και το διάγραμμα, που προαναφέραμε να δημοσιευτούν στην Εφημερίδα της Κυβερνήσεως.

Καλαμάτα, 30 Σεπτεμβρίου 1991

Ο Νομάρχης

ΝΙΚ. ΠΑΠΑΔΟΠΟΥΛΟΣ

ΕΚΘΕΣΗ

Επιτροπής καθορισμού των ορίων αιγιαλού και παραλίας

Δια τον καθορισμό των ορίων του αιγιαλού και παραλίας μπροστά στα κτήματα ιδιοκτησίας Θεοδώρου Τομαρά, Ιωάννας Σαρδέλη και Θεοδώρου Σαββάκη, στην περιοχή «Βαλτόκαμπος» «κοινότητος Φοινικούντας.

Οι κάτωθι υπογεγραμμένοι:

1) Σερέτης Γεώργιος, Αναπληρωτής Προϊσταμένου Δ.Ο.Υ. Πύλου ο οποίος εκωλύετο.

2) Θεόδωρος Κάκαλης, Λιμενάρχης Πύλου και

3) Σταύρος Καρτερολιώτης, Πολιτικός Μηχανικός, Αναπληρωτής του Δ/ντή Τ.Υ.Ν. Μεσσηνίας, ο οποίος εκωλύετο, αποτελούντες την επιτροπή καθορισμού των ορίων του αιγιαλού, δυνάμει του άρθρου 74 του Π.Δ. 636/77 και του υπ' αριθ. 7796/3.4.1991 εγγράφου της Δ.Ο.Υ. Πύλου μεταβήκαμε επί τόπου στις 17.4.91 στην ανωτέρω περιοχή.

Λαβόντες υπόψη:

1. Το υπό του Δημητρίου Σωτηροπούλου συνταχθέν τον Αύγουστο του 1988 τοπογραφικό και υψομετρικό διάγραμμα εις δεκαπλούν (10), σε κλίμακα 1:500, ελεγμένου δια την ακρίβεια της αποτυπώσεως υπό του Σταύρου Καρτερολιώτη, Πολιτικού Μηχανικού, στις 28.12.1989 και θεωρηθέντος υπό της Δ.Τ.Υ. Ν. Μεσσηνίας στις 22.1.1990 ως το άρθρο 20 του Ν. 719/77 ορίζει.

2. Τις διατάξεις του Α.Ν. 2344/40 όπως αυτός τροποποιήθηκε και ισχύει με τον Ν. 1337/1984.

3. Το υπ' αριθ. Φ. 544.5/582/90/Σ. 1524/29.10.90 έγγραφο του Γ.Ε.Ν., το οποίο αναφέρει ότι πρέπει να καθορισθεί και γραμμή παλαιού αιγιαλού.

4. Την εκ της επιτοπίου μετάβασης σχηματισθείσαν αντίληψη της επιτροπής, περί του πλάτους της βρεχομένης ζώνης της ξηράς και ότι στην περιοχή αυτή υπάρχουν σαφείς ενδείξεις παλαιού αιγιαλού, δηλαδή αμιγώς αμμώδεις εκτάσεις, αποφασίζουμε:

1. Καθορίζει επί του ως άνω τοπογραφικού διαγράμματος:

α) Την οριογραμμή του αιγιαλού δι' ερυθράς συνεχούς πολυγωνικής γραμμής 1, 2, 3, 4, 5 της οποίας οι κορυφές εξασφαλίζονται.

β) Την οριογραμμή της παραλίας δια συνεχούς κίτρινης πολυγωνικής γραμμής 1', 2', 3', 4', 5' της οποίας οι κορυφές εξασφαλίζονται γραφικώς επί του διαγράμματος, απέχοντος 10:00 μ. από την γραμμή αιγιαλού. Τίθεται ζώνη παραλίας επειδή δεν δύναται να εξυπηρετούν οι σκοποί του αρθ. 7 παρ. 1 του αναγκαστικού Νόμου 2344/40.


2. Αποφαίνεται ότι υφίσταται παλαιός αιγιαλός και καθορίζει τούτον δια συνεχούς κυανής πολυγωνικής γραμμής 1, 2, 3, 4, 5 της οποίας οι κορυφές εξασφαλίζονται.

Η Επιτροπή

ΓΕΩΡΓΙΟΣ Π. ΣΕΡΕΤΗΣ

ΚΑΚΑΛΗΣ ΘΕΟΔΩΡΟΣ

ΣΤΑΥΡΟΣ ΚΑΡΤΕΡΟΛΙΩΤΗΣ

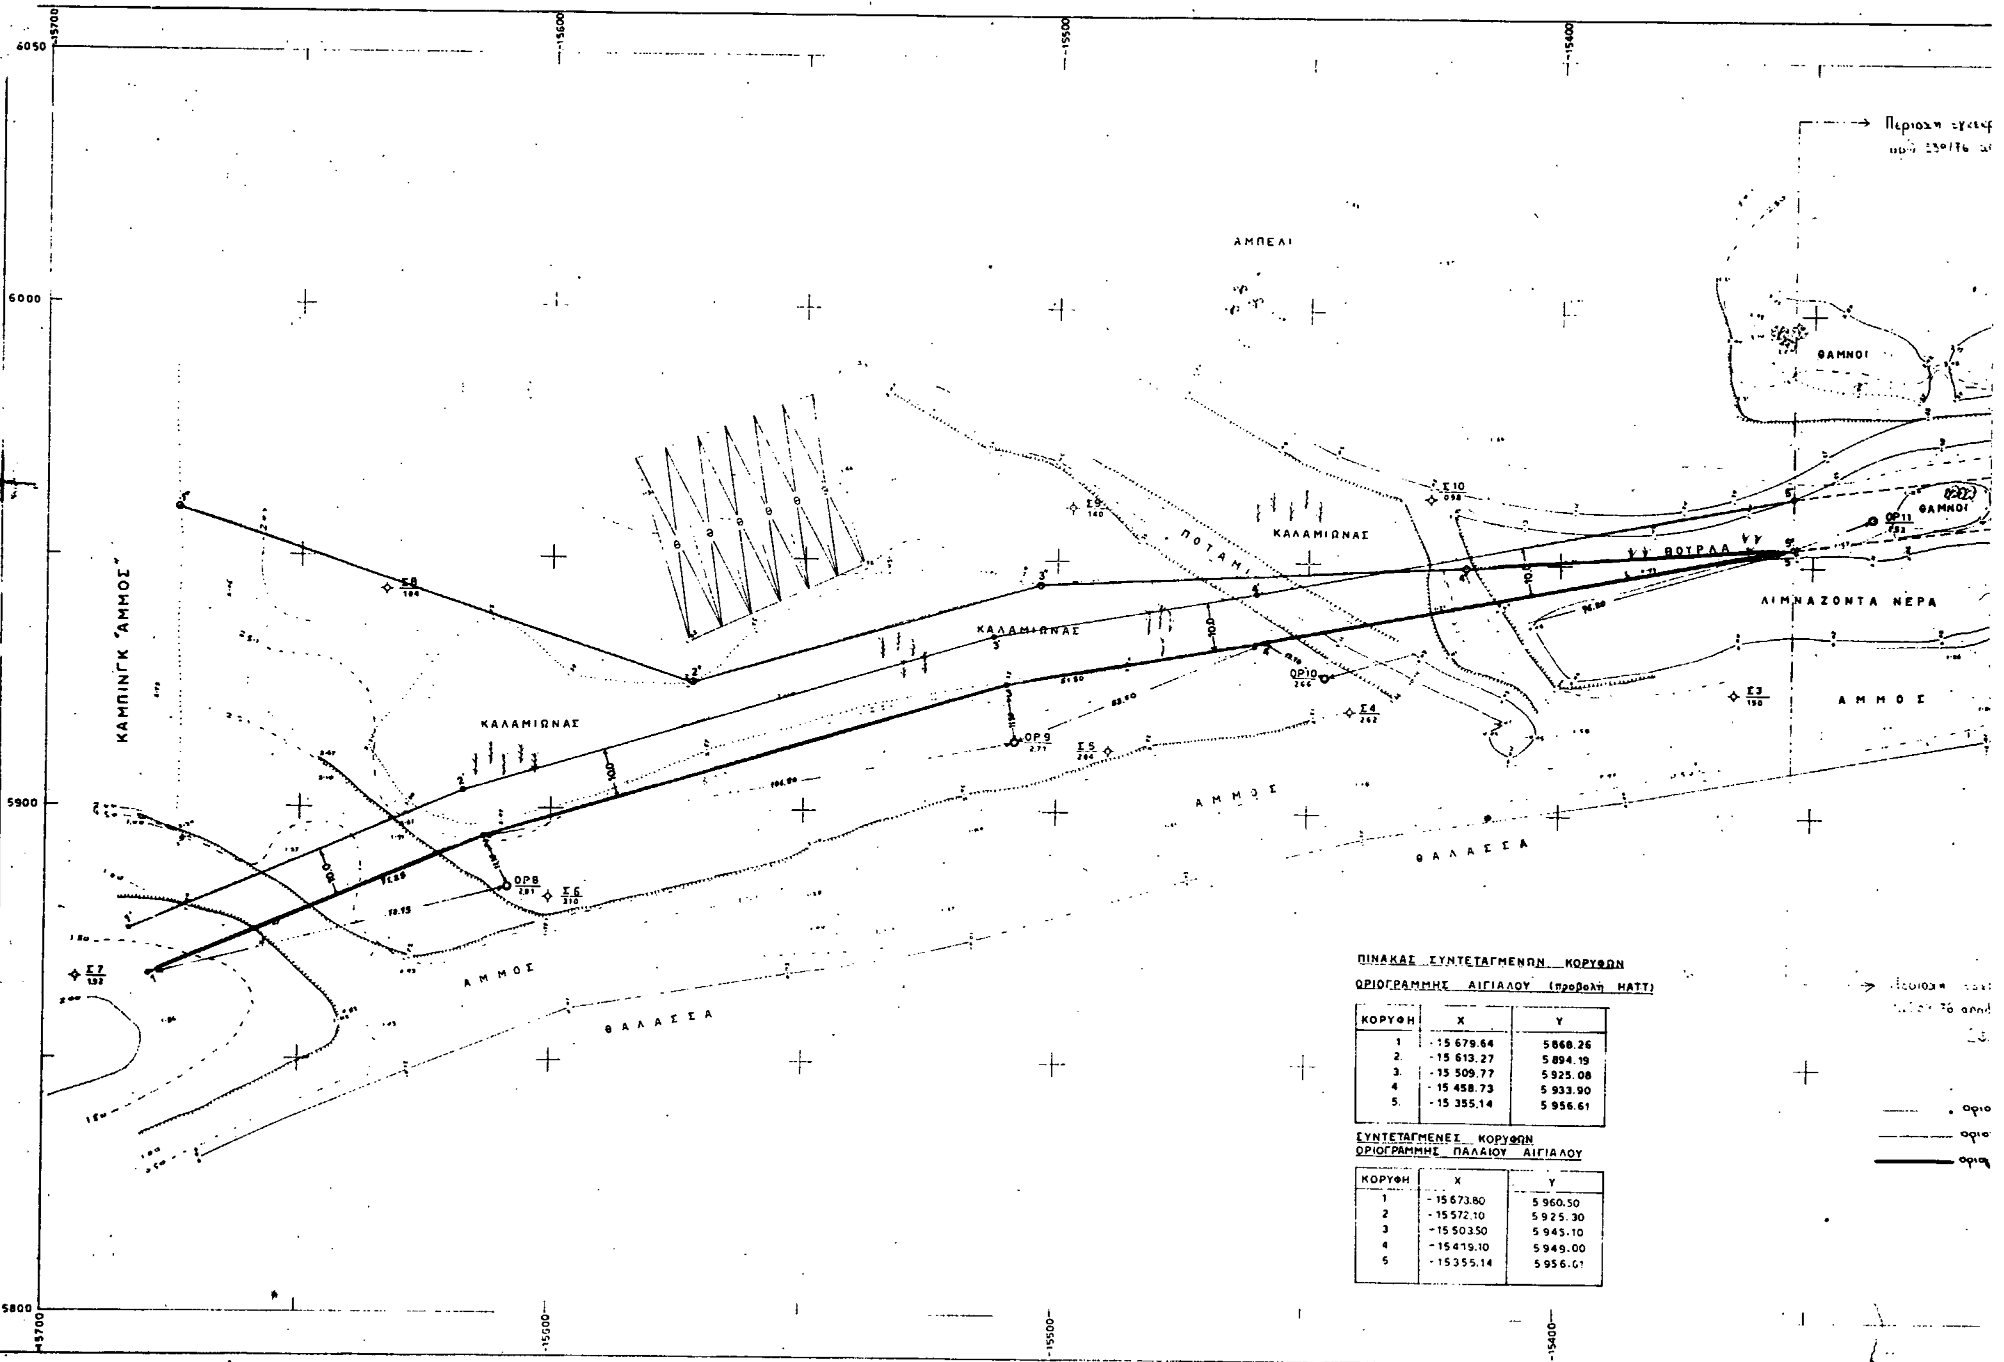

ΠΙΝΑΚΑΣ ΣΥΝΤΕΤΑΓΜΕΝΩΝ ΚΟΡΥΦΩΝ ΟΡΙΟΓΡΑΜΜΗΣ ΑΙΓΙΑΛΟΥ (προβολή ΗΑΤΤ)

ΚΟΡΥΦΗ	Χ	Υ
1	-15 679.64	5 868.26
2.	-15 613.27	5 894.19
3.	-15 509.77	5 925.08
4	-15 458.73	5 933.90
5.	-15 355.14	5 956.61

ΣΥΝΤΕΤΑΓΜΕΝΕΣ ΚΟΡΥΦΩΝ ΟΡΙΟΓΡΑΜΜΗΣ ΠΑΛΑΙΟΥ ΑΙΓΙΑΛΟΥ

ΚΟΡΥΦΗ	Χ	Υ
1	-15 673.80	5 960.50
2	-15 572.10	5 925.30
3	-15 503.50	5 945.10
4	-15 419.10	5 949.00
5	-15 355.14	5 956.61

ΑΠΟΣΠΑΣΜΑ ΧΑΡΤΟΥ
ΚΛ. 1:50000

ΤΟΠΟΓΡΑΦΙΚΟ ΔΙΑΓΡΑΜΜΑ

ΚΑΘΟΡΙΣΜΟΥ ΟΡΙΟΓΡΑΜΜΩΝ ΑΙΓΙΑΛΟΥ ΚΑΙ ΠΑΡΑΛΙΑΣ

ΣΤΗ ΘΕΣΗ "ΒΑΛΤΟΚΑΜΠΟΣ" ΦΟΙΝΙΚΟΥΝΤΑΣ

ΑΡΜΟΔΙΟΤΗΤΑΣ ΟΙΚΟΝ. ΕΦΟΡΙΑΣ ΠΥΛΟΥ

ΚΛΙΜΑΚΑ 1:500

ΥΠΟΜΝΗΜΑ

1 Η ΑΠΟΤΥΠΩΣΗ ΕΓΙΝΕ ΤΑΧΥΜΕΤΡΙΚΑ ΜΕ ΗΛΕΚΤΡΟΜΑΓΝΗΤΙΚΟ ΟΡΓΑΝΟ ΤΟΝ ΑΥΓΟΥΣΤΟ 1988

2 ΓΙΑ ΤΗΝ ΣΥΝΔΕΣΗ ΜΕ ΤΟ ΚΡΑΤΙΚΟ ΔΙΚΤΥΟ ΧΡΗΣΙΜΟΠΟΙΗΘΗΚΑΝ ΤΑ ΕΞΗΣ ΤΡΙΓΩΝΟΜΕΤΡΙΚΑ

ΦΟΙΝΙΚΟΥΣ	Χ: -17346.75	Ψ: 5916.84
ΛΟΥΤΣΑ	Χ: -14682.35	Ψ: 5934.41
ΝΕΡΑΙΔΑ	Χ: -16795.41	Ψ: 5380.99

3 ΓΙΑ 2000 ΠΑΡΘΗΚΕ Η ΜΕΣΗ ΣΤΑΘΜΗ ΤΗΣ ΘΑΛΑΣΣΑΣ ΚΑΤΑ ΤΗΝ ΗΜΕΡΑ ΤΗΣ ΑΠΟΤΥΠΩΣΗΣ

4 ΚΑΤΑ ΜΗΚΟΣ ΤΗΣ ΑΚΤΗΣ ΤΟΠΟΘΕΤΗΘΗΚΑΝ 7 ΜΟΝΙΜΑ ΟΡΟΣΗΜΑ ΑΠΟ ΣΩΛΗΝΕΣ ΚΑΙ ΠΑΚΤΩΘΗΚΑΝ ΜΕ ΣΚΥΡΟΔΕΜΑ

ΠΙΝΑΚΑΣ ΣΥΝΤΕΤΑΓΜΕΝΩΝ ΣΤΑΣΕΩΝ

Α/Α	Χ	Ψ
Σ1	- 15189.65	5995.36
Σ2	- 15298.77	5979.71
Σ3	- 15365.34	5924.62
Σ4	- 15441.68	5921.12
Σ5	- 15489.89	5912.42
Σ6	- 15600.55	5882.26
Σ7	- 15693.99	5865.83
Σ8	- 15658.02	5943.05
Σ9	- 15447.30	5960.58
Σ10	- 15425.78	5963.10

ΠΙΝΑΚΑΣ ΣΥΝΤΕΤΑΓΜΕΝΩΝ ΟΡΟΣΗΜΩΝ

Α/Α	Χ	Ψ
ΟΡ7	- 15920,30	5807,40
ΟΡ8	- 15608,63	5884,10
ΟΡ9	- 15508,26	5913,68
ΟΡ10	- 15446,75	5927,25
ΟΡ11	- 15337,99	5959,98
ΟΡ12	- 15265,95	5978,85
ΟΡ13	- 15204,71	5982,30

Το παρόν συνοδεύει την από 17-6-91 Έκθεση Επιτροπής

ΚΑΛΑΜΑΤΑ ΑΥΓΟΥΣΤΟΣ 1988
Ο ΣΥΝΤΑΞΑΣ

ΔΗΜΗΤΡΙΟΣ Ν. ΣΟΥΜΑΡΙΑΝΟΣ
ΔΙΠΛ. ΑΓΡ. ΤΟΠΟΓΡΑΦΟΣ ΜΗΧΑΝΙΚΟΣ
ΑΡΙΣΤΟΥΧΟΣ ΠΑΝ/ΜΙΟΥ ΘΕΣ/ΝΙΚΗΣ
ΜΕΛΟΣ Τ.Ε.Ε. ΑΡ. ΜΗΤΡΩΟΥ 28713
ΚΑΛΑΜΑΤΑ
ΑΦΜ 17812215

ΘΕΩΡΗΘΗΚΕ
Ο Δ/ντής Τ.Υ.Ν. Μεσσηνίας
Καλαμάτα 22-1-92

Θεωρήθηκε ως προς την ακρίβεια της θαλάσσιας γραμμής αιγιαλού.
Καλαμάτα 22-10-92
ο Λιμενάρχης Μεσσηνίας

ΣΤΑΥΡΟΣ ΚΑΡΥΣΤΙΝΑΚΗΣ

Β

ΚΑΜΠΙΝΓΚ "ΑΝΕΜΟΜΥΛΟΣ"

ΘΑΜΝΟΙ

ΟΡ13

ΟΡ12

ΘΑΜΝΟΙ

ΒΟΥΡΛΑ

ΑΜΜΟΣ

ΘΑΛΑΣΣΑ

Το παρόν διάγραμμα συνοδεύει την από 17-6-91 Έκθεση της Επιτροπής καθορισμού των οριογραμμών αιγιαλού κ. παραλίας.

Η ΕΠΙΤΡΟΠΗ

1. ΓΕΩΡΓΙΟΣ Π. ΣΕΡΕΤΗΣ ΦΟΡΟΤΕΧΝΙΚΟΣ ΔΕΙΑ

2. ΠΑΣΤΑΡΗΣ Α.Σ.

3. ΣΤΑΥΡΟΣ ΚΑΡΥΣΤΙΝΑΚΗΣ

γραμμή παλαιού αιγιαλού
γραμμή παραλίας
γραμμή αιγιαλού

Αριθ. Ν. 65 (3)

Καθορισμός των ορίων του αιγιαλού και δημιουργία ζώνης παραλίας στη θέση «ΒΡΩΜΟΝΕΡΙ» Δήμου Γαργαλιάνων προ φερόμενης ιδιοκτησίας Σπ. Χωραΐτη.

Ο ΝΟΜΑΡΧΗΣ ΜΕΣΣΗΝΙΑΣ

Έχοντας υπόψη:

1. Τις διατάξεις των άρθρων 1 μέχρι και 7 του Α.Ν. 2344/1940 «περί αιγιαλού και παραλίας», όπως τροποποιήθηκαν και συμπληρώθηκαν με τις διατάξεις:

α) Του άρθρου 13 του Ν. 1078/1980, και

β) Του άρθρου 23 του Ν. 1337/1983.

2. Τις διατάξεις της παρ. 9 του άρθρου 1 του Κεφαλαίου Β' της 0.208/181/26.4.1982 (ΦΕΚ 214/Β'/26.4.1982) κοινής απόφασης των Υπουργών Προεδρίας της Κυβέρνησης και Οικονομικών «Αναμόρφωση Συλλογικών Οργάνων Γνωμοδοτικής και Αποφασιστικής Αρμοδιότητος του Υπουργείου Οικονομικών».

3. Την από 17.1.1986 έκθεση της επιτροπής καθορισμού των ορίων του αιγιαλού και παραλίας και θέσεων αμμοληψίας», που καθόρισε τα όρια του αιγιαλού και της παραλίας στην περιοχή ΒΡΩΜΟΝΕΡΙ Γαργαλιάνων Μεσσηνίας και το από Σεπτέμβριο 1985 με κλίμακα 1:500 τοπογραφικό διάγραμμα του ιδιώτη μηχανικού Μηνά Λιόκουρα που θεωρήθηκε την 10.1.1986 από τη Δ/νση Τεχνικών Υπηρεσιών της Νομαρχίας Μεσσηνίας και συνοδεύει την έκθεση της προαναφερόμενης Επιτροπής.

4. Τη σύμφωνη γνώμη του Γενικού Επιτελείου Ναυτικού, που διατυπώθηκε στο Φ. 187.2/35/86/134/30.1.86 εγγραφό του.

5. Τις διατάξεις του άρθρου 1 της παρ. 1 του Ν. 3200/1955 (ΦΕΚ 97/Α'/1955) «περί διοικητικής αποκεντρώσεως», σε συνδυασμό με τις διατάξεις του από 28.6.1955 Β.Δ. «περί εξαιρέσεως από της κατά το άρθρο 1 παρ. 1 του Ν. 3200/1955 αρμοδιότητος των Νομαρχών, αντικειμένων τινων αρμοδιότητος του Υπουργού Οικονομικών», του Β.Δ. 704/1970 και του άρθρου 1 παρ. 5 του Π.Δ. 71/1984, σχετικά με τη μεταβίβαση αρμοδιοτήτων του Υπουργού Οικονομικών στους Νομάρχες και στις περιφερειακές αρχές διανομαρχιακού επιπέδου, αποφασίζουμε:

1. Επικυρώνουμε την από 17.1.1986 έκθεση της Επιτροπής καθορισμού των ορίων του αιγιαλού και παραλίας και θέσεων αμμοληψίας, καθώς και το από Σεπτέμβριο 1986 τοπογραφικό διάγραμμα, που τη συνοδεύει, το οποίο συντάχθηκε από τον Μηνά Λιόκουρα ιδιώτη μηχανικό με κλίμακα 1:500 και θεωρήθηκε την 10.1.1986 από τη Δ/νση Τεχνικών Υπηρεσιών της Νομαρχίας Μεσσηνίας, επί του οποίου η πιο πάνω Επιτροπή με κόκκινη γραμμή καθόρισε τα όρια του αιγιαλού, στη θέση ΒΡΩΜΟΝΕΡΙ Δήμου Γαργαλιάνων Μεσσηνίας και με κίτρινη γραμμή τα όρια της παραλίας στην ίδια θέση.

2. Η παρούσα απόφαση μαζί με την έκθεση και το διάγραμμα, που προαναφέραμε να δημοσιευτούν στην Εφημερίδα της Κυβερνήσεως σε αντικατάσταση της αριθ. Ν61/11.3.86 όμοιας, σύμφωνα με το αριθ. πρωτ. 35396/3.9.1991 έγγραφο του Εθνικού Τυπογραφείου.

Καλαμάτα, 16 Σεπτεμβρίου 1991

Ο Νομάρχης
ΝΙΚ. ΠΑΠΑΔΟΠΟΥΛΟΣ

ΕΚΘΕΣΗ

Επιτροπής καθορισμού ορίων αιγιαλού και παραλίας

Άρθρο 74 Π.Δ. 636/77.

Για τον καθορισμό των ορίων του αιγιαλού και παραλίας μπροστά στο κτήμα Σπυρίδωνος Χωραΐτη στην περιοχή «Βρωμονέρι» Δήμου Γαργαλιάνων.

Οι υπογεγραμμένοι:

1) Σερέτης Γεώργιος, ως αναπληρωτής Οικ. Εφόρου Γαργαλιάνων.

2) Μπουρούχης Γρηγόριος Υποπλοίαρχος Λ.Σ.

3) Σταύρος Καρτερολιώτης, Πολιτικός Μηχανικός της Δ.Τ.Υ.Ν. Μεσσηνίας αναπληρωτής του Δ/ντού Τ.Υ., αποτελούντες την επιτροπή καθορισμού των ορίων του αιγιαλού και της παραλίας, μεταβήκαμε επί τόπου στην προαναφερόμενη περιοχή την 17.1.86 και αποφασίσαμε τα εξής:

Λαβόντες υπόψη:

1. Το από Σεπτεμβρίου 1985 Τοπογραφικά διαγράμματα του Τοπ. Μηχανικού Μηνά Λιόκουρα, θεωρημένα την 10.1.86 από τον Δ/ντή Τεχν. Υπηρεσιών, Κλεισθένη Πολυχρονόπουλο.

2. Τις διατάξεις του Α.Ν. 2344/40 όπως αυτός τροποποιήθηκε μεταγενέστερα.

3. Την από την επιτόπια μετάβαση σχηματισθείσαν αντίληψη περί του πλάτους της βρεχομένης ζώνης της ξηράς και των λοιπών συναφών στοιχείων ήτοι:

α. Τη μορφολογία της περιοχής που σχεδόν είναι βραχώδης.

β. Το γεγονός ότι δεν υπάρχουν ενδείξεις μεταβολής της καταστάσεως, της ακτής από διαβρώσεις, προσχώσεις ή εκτελεσθένα έργα.

γ. Το υπ' αριθ. Φ.187.2/577/85 Σ. 2028/13.12.85 έγγραφο του ΓΕΝ με το οποίο δίδονται οδηγίες για ορισμένες διορθώσεις σύμφωνα με σταλέν διορθωμένο διάγραμμα, αποφασίζουμε:

Καθορίζουμε επί του ως άνω τοπογραφικού διαγράμματος:

α) Την οριογραμμή του αιγιαλού 1, 2, 3 .....15 της οποίας οι κορυφές εξασφαλίζονται από μόνιμα εκ μπετόν ορόσημα ως εις διάγραμμα.

β) Την οριογραμμή της παραλίας 1', 2', 3'.....15' ομοίως οι κορυφές εξασφαλίζονται όπως και αυτές της οριογραμμής του αιγιαλού.

γ) Ότι καθορίζεται ζώνη παραλίας πλάτους 10μ. επειδή δεν εξυπηρετούνται οι σκοποί του άρθρου 7 παρα. 1 Α.Ν. 2344/40.

Η Επιτροπή
ΓΕΩΡΓΙΟΣ Π. ΣΕΡΕΤΗΣ
ΓΡ. ΜΠΟΥΡΟΥΚΗΣ
ΣΤΑΥΡΟΣ ΚΑΡΤΕΡΟΛΙΩΤΗΣ

ΤΟΠΟΓΡΑΦΙΚΟ ΔΙΑΓΡΑΜΜΑ

ΚΑΘΟΡΙΣΜΟΥ ΟΡΙΩΝ ΑΙΓΙΑΛΟΥ – ΠΑΡΑΛΙΑΣ

ΠΕΡΙΟΧΗ: Δήμος Γαργαλιάνων (Θέσις Βρωμονέρι)

ΕΝΔΙΑΦΕΡΟΜΕΝΟΣ: Χωραΐτης Σπυρίδων του Αντωνίου

ΕΠΑΡΧΙΑ: Τριφυλίας

ΑΡΜΟΔΙΑ ΟΙΚΟΝ. ΕΦΟΡΙΑ: Γαργαλιάνων

ΝΟΜΑΡΧΙΑ: ΜΕΣΣΗΝΙΑΣ

ΚΛΙΜΑΞ 1:500

ΤΡΙΓΩΝΟΜ. ΕΞΑΡΤΗΣΗ: Εξηρτημένον από Δ δίκτυο Γ.Υ.Σ.

ΥΨΟΜΕΤΡ. ΑΦΕΤΗΡΙΑ: Δ Βρωμονέρι Γ.Υ.Σ. (19,⁰⁰m)

ΚΕΝΤΡΟ ΦΥΛΛΟΥ ΧΑΡΤΟΥ: ΦΙΛΙΑΤΡΑ φ 37°15' L = -2°15'

ΜΕΘΟΔΟΣ ΑΠΟΤΥΠΩΣΕΩΣ: Ταχυμετρία


ΧΡΟΝΟΛΟΓΙΑ ΑΠΟΤΥΠΩΣΕΩΣ: Σεπτέμβριος 1985


ΥΠΟΜΝΗΜΑ ΣΥΜΒΟΛΩΝ


▣ – κορυφή από [illegible]

▨ – [illegible]

[illegible]

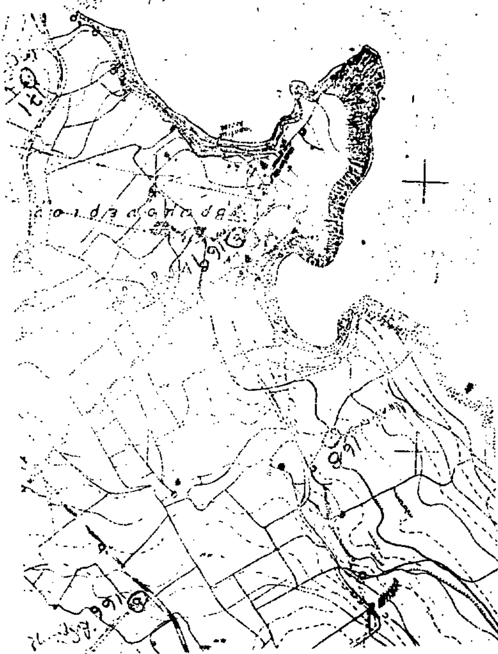

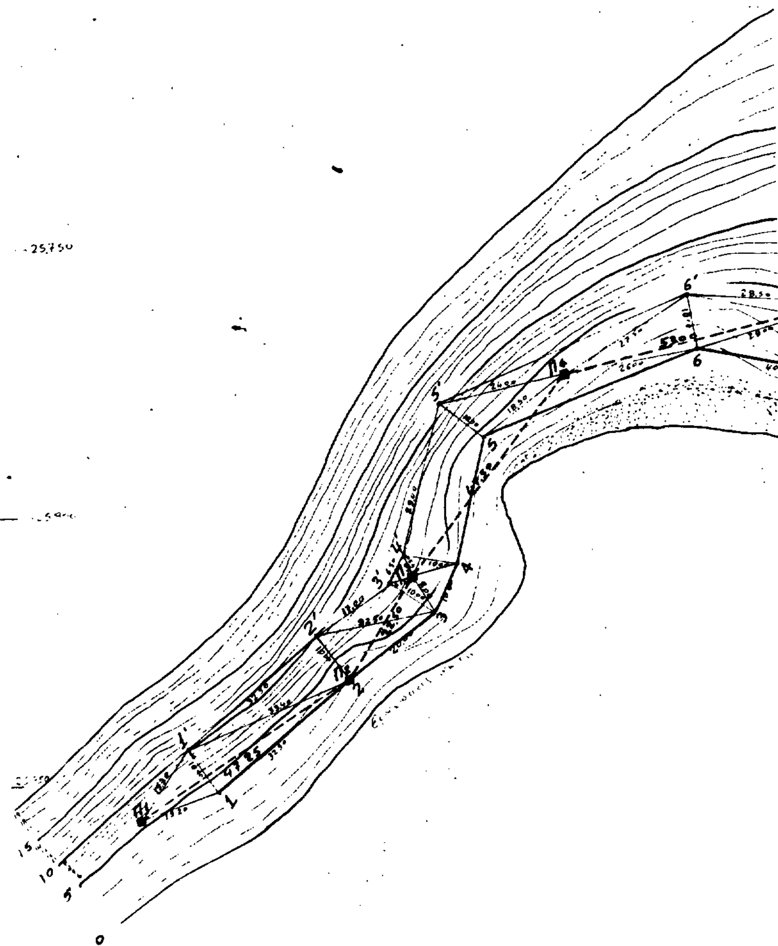

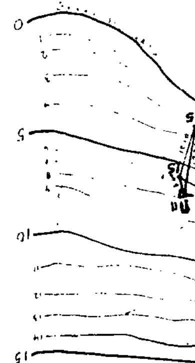

- 25.700
- 25.750
- 25.900
- 25.950
- 26.000
- 13.400
- 13.450

ΥΠΟΜΝΗΜΑ ΕΠΙΤΡΟΠΗΣ

1ον Το παρόν Τοπογραφικό Διάγραμμα συνοδεύει την από 17/1/1986 έκθεσιν της Επιτροπής καθορισμού των ορίων του Αιγιαλού Παραλίας [illegible]

2ον ——— κόκκινη 1, 2, 3, 4 ..... οριογραμμής Αιγιαλού.
[illegible] 1' 2' 3' 4' ..... » Παραλίας.

3ον Αι κορυφαί των οριογραμμών εξασφαλίζονται ως σημειούται εις το διάγραμμα δι' αποστάσεων από σταθερά σημεία [illegible]

4ον Δεν υπάρχουν κτίσματα εις την ζώνην της Παραλίας —

Η ΕΠΙΤΡΟΠΗ

Ο ΠΡΟΕΔΡΟΣ

ΓΕΩΡΓΙΟΣ ΘΑΝ. ΣΚΥΡΑΚΗΣ
ΕΦΟΡΙΑΣ

ΤΑ ΜΕΛΗ

ΜΟΣΤΡΑΚΗΣ [illegible]

Ο ΣΥΝΤΑΞΑΣ

ΜΗΝΑΣ Μ. ΛΙΩΛΟΥΡΑΣ
ΑΓΡΟΝΟΜΟΣ - ΤΟΠΟΓΡΑΦΟΣ ΜΗΧΑΝΙΚΟΣ
ΔΙΠΛ. Ε. Μ. Π.
ΟΔΟΣ...Μακεδονίας 1
ΚΑΛΑΜΑΤΑ

ΕΘΕΩΡΗΘΗ
Έν Καλαμάτα τῇ 10-1-1986
Ο ΔΙΕΥΘΥΝΤΗΣ ΤΕΧΝΙΚΩΝ ΥΠΗΡΕΣΙΩΝ
ΝΟΜΟΥ ΜΕΣΣΗΝΙΑΣ

Έν Καλαμάτα τῇ ...-1-1986

Βρωμονέρι Γ.Υ.Σ.
19,9